



elewacja północna - podwórzowa

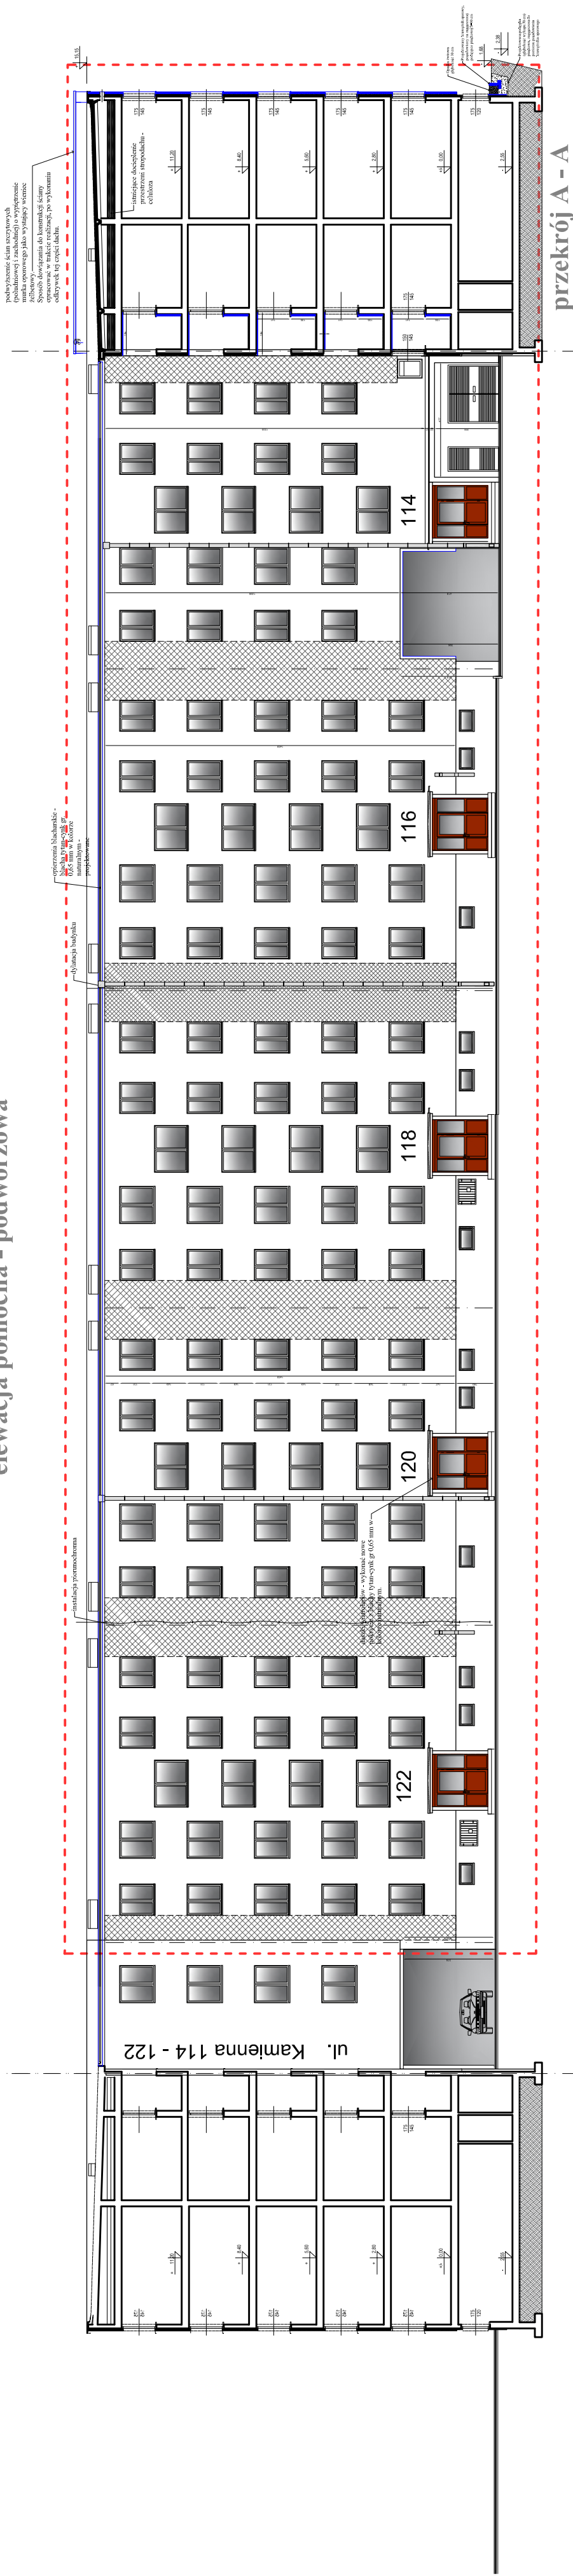

LEGENDA:

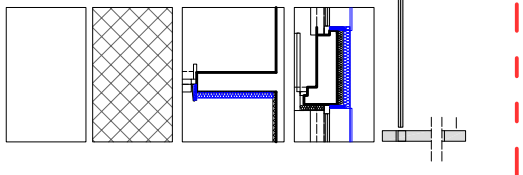

- docieplenie lica ścian elewacji -
docieplenie na docieplenie - styropian gr 9 cm, lambda 0,031
lub styropian gr 17 cm, lambda 0,031

- docieplenie lica ścian elewacji -
docieplenie na docieplenie - wełna mineralna gr 9 cm, lambda 0,031
lub wełna mineralna gr 17 cm, lambda 0,031

- docieplenie ścian galerii i loggi niezabudowanych - demontaż istniejącego
docieplenia -
pianka PIR gr 9 cm, lambda 0,022

- projektowane docieplenie węgarków otworów okiennych i drzwiowych
- pianka PIR gr 5 cm, lambda 0,022

- opierzenia blacharskie, podokienniki, instalacja Z, instalacja
odwodnienia, pokrycie daszków wiatrołapów - wykonać z blachy
tytan-cynk gr. 0,65 mm, w kolorze naturalnym

zakres opracowania

PPPL	Investor	Spółdzielnia Mieszkaniowa „HUBY”		
	Adres	ul. Ciepła 20a w Wrocławiu 50-524 Wrocław		
	Projekt	Termomodernizację budynku mieszkalnego wielorodzinnego		
	Adres Inwestycji	ul. Gajowa 80/Kamienica 114-122, 50-547 Wrocław działka Nr 95, NR, 20, obręb Podulnie		
	Temat rysunku	ELEWACJE FRONTONA I PODWÓRZOWA, PRZEKROJE A - A, B - B		
Projektant arch. Sprawdził: ppl/04/22 Numer Projektu	Imię i nazwisko mgr inż. arch. Lidia Legieć mgr inż. arch. Paweł Glowacki	Data 07.07.2022. 07.07.2022.	Podpis 48r/88UW 26396/MKZ 04/OPOKKO2011	
		PT	1:200	A-05
		Faza	Skala	Nr rysu