



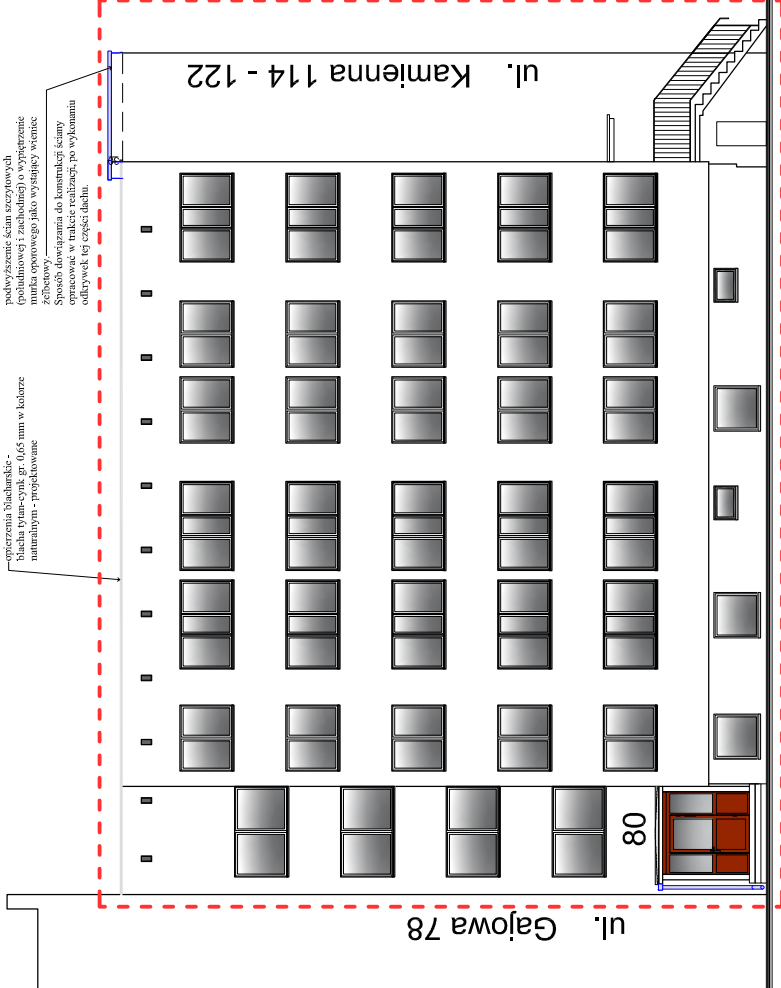

elevacja frontowa wschodnia

LEGENDA:

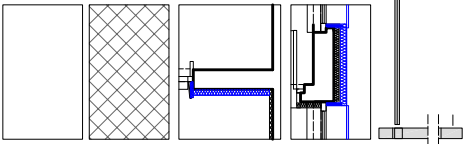


- ocieplenie lica ścian elewacji -
ocieplenie na docieplenie - styropian gr 9 cm, lambda 0,031
lub styropian gr 17 cm, lambda 0,031
- ocieplenie lica ścian elewacji -
ocieplenie na docieplenie - wełna mineralna gr 9 cm, lambda 0,031
lub wełna mineralna gr 17 cm, lambda 0,031
- ocieplenie ścian galerii i loggi niezabudowanych - demontaż istniejącego
ocieplenia -
pianka PIR gr 9 cm, lambda 0,022
- projektowane docieplenie węgarów otworów okiennych i drzwiowych
- pianka PIR gr 5 cm, lambda 0,022
- opierzenia blacharskie, podokienniki, instalacja Z, instalacja
odwodnienia, pokrycie daszków wiatrolapów - wykonać z blachy
tytan-cynk gr. 0,65 mm, w kolorze naturalnym

zakres opracowania

PPLL

PRACOWNIA PROJEKTOWA
architekt Lidia Legieć
50-320 Wrocław, ul. Oleśnicka 15B
tel.0602 536 568 , NIP 898-102-60-25

Inwestor	Spółdzielnia Mieszkaniowa „HUBY”			
Adres	ul. Ciepła 20a we Wrocławiu 50-524 Wrocław			
Projekt	Termomodernizacji budynku mieszkalnego wielobrodzinnego			
Adres inwestycji	ul. Gajowa 80/Kamienna 114-122, 50-547 Wrocław działka Nr 95, AR_28, obręb Południe			
Temat rysunku	ELEWACJE ZACHODNIA I WSCHODNIA, PRZEKRÓJ B - B			
	Imię i nazwisko	Data	Nr upr.	Podpis
Projektant arch.	mgr inż. arch. Lidia Legieć	07.07.2022.	48888/UW	
Sprawdził:	mgr inż. arch. Paweł Glowacki	07.07.2022.	26/96/WKZ	
	Architektura	PT	04/OPOK/K2011	
ppl/04/22			1:100, 1:200	A-06
Numer Projektu	Branża	Faza	Skala	Nr Rys.

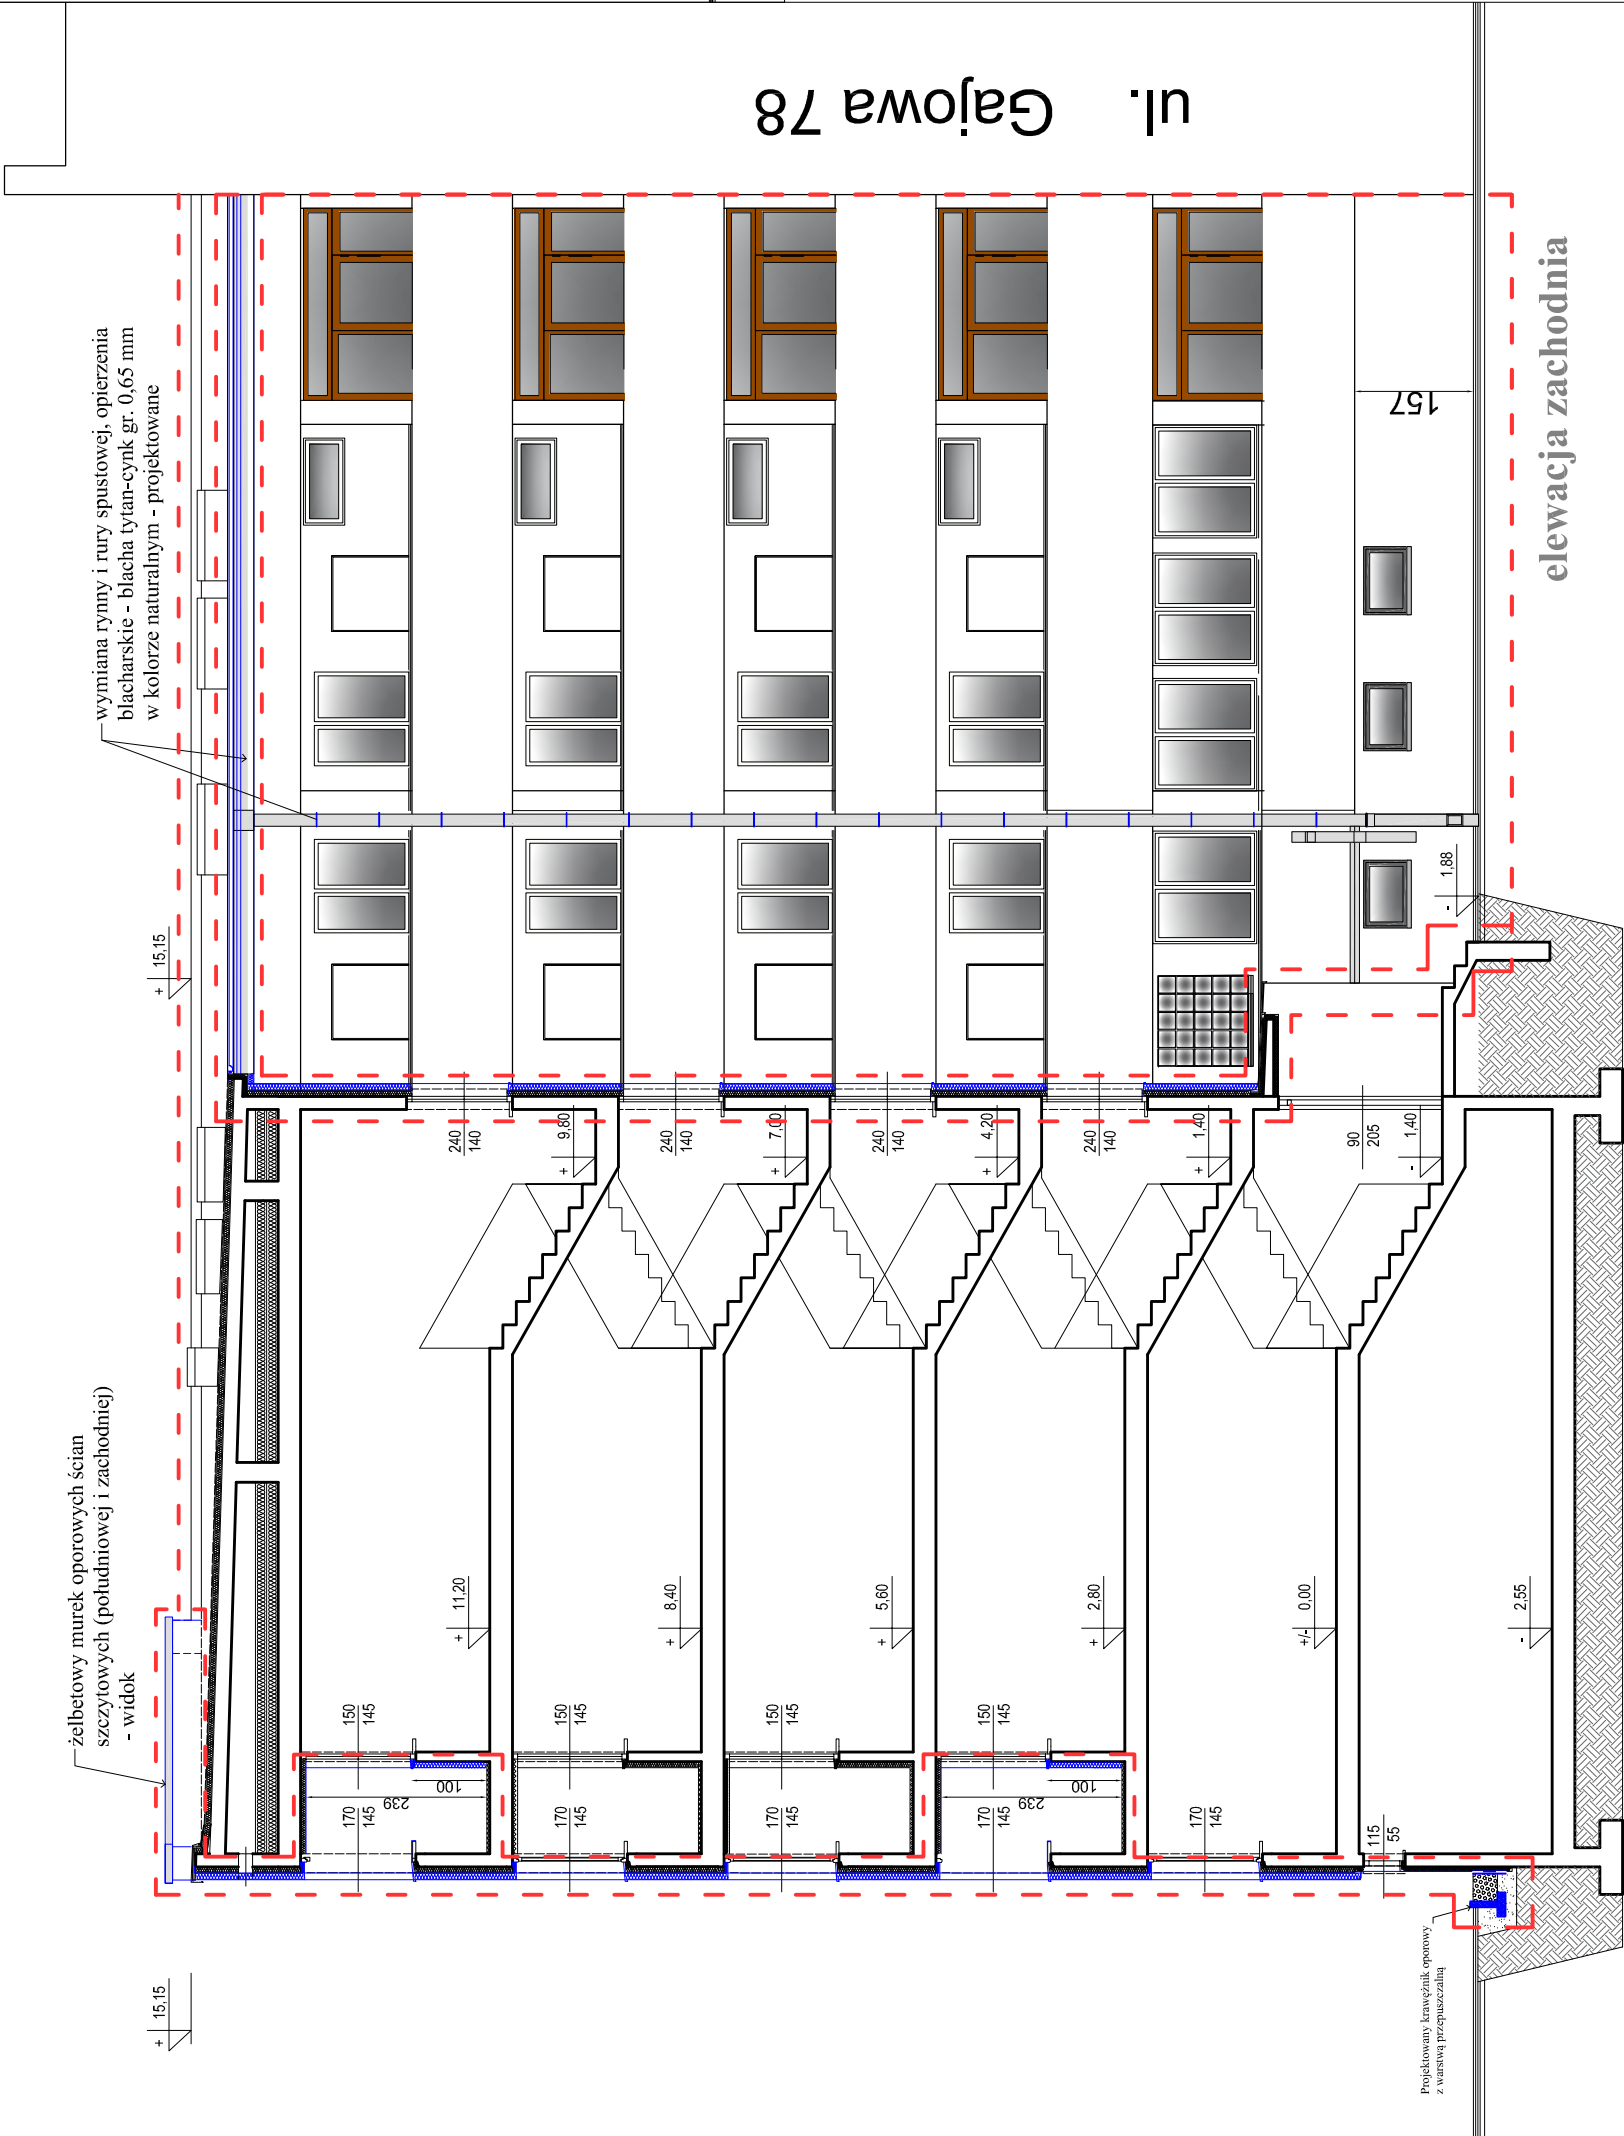

elevacja zachodnia

przekrój B - B