



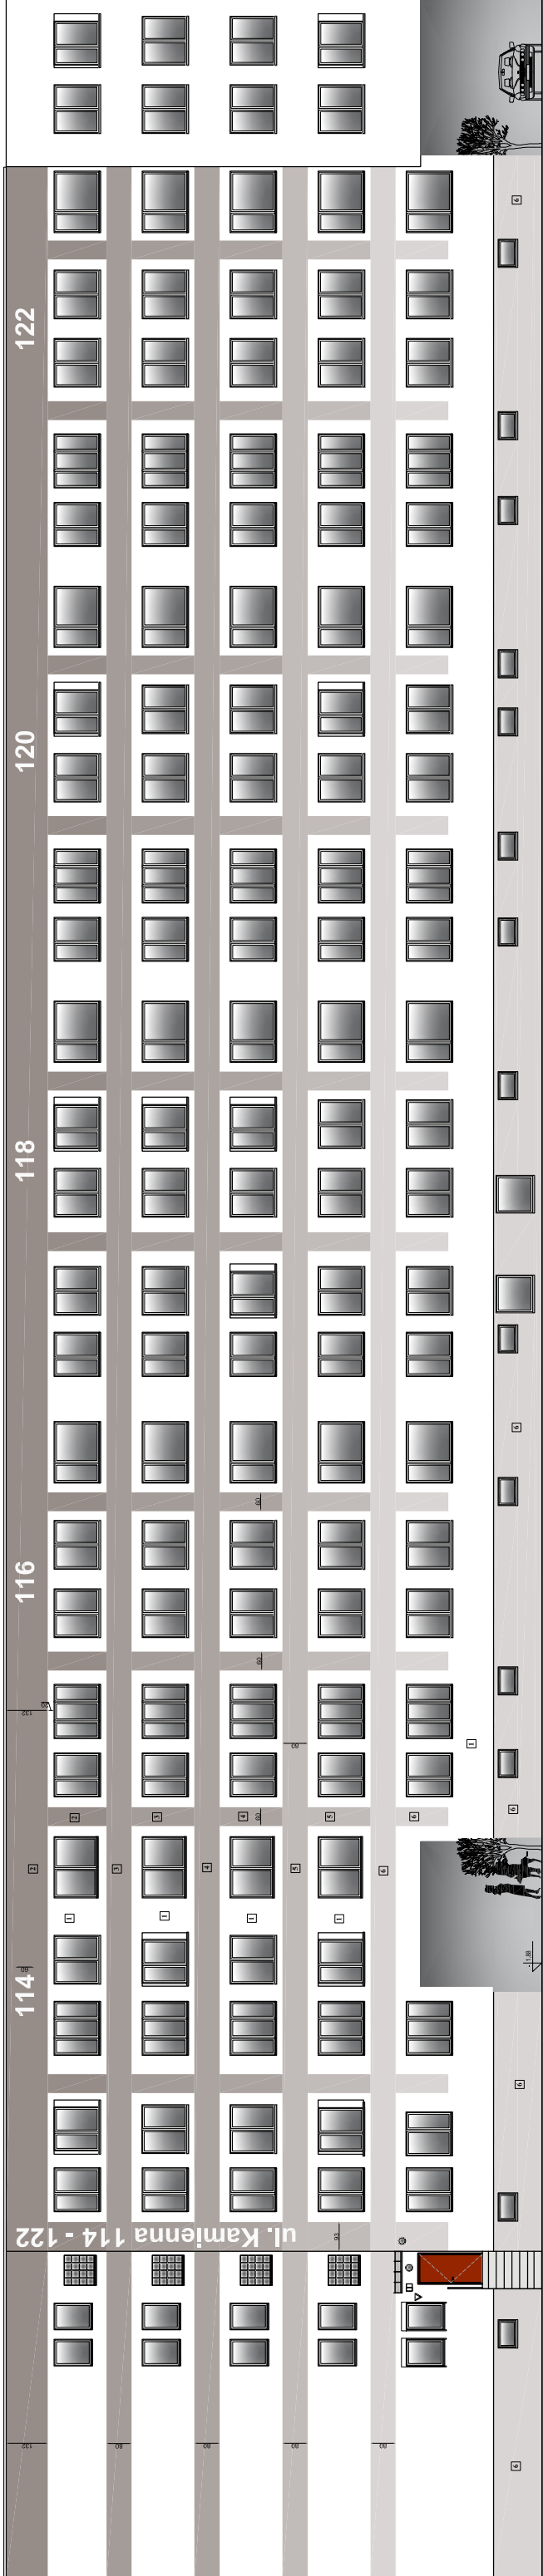

elewacja południowa

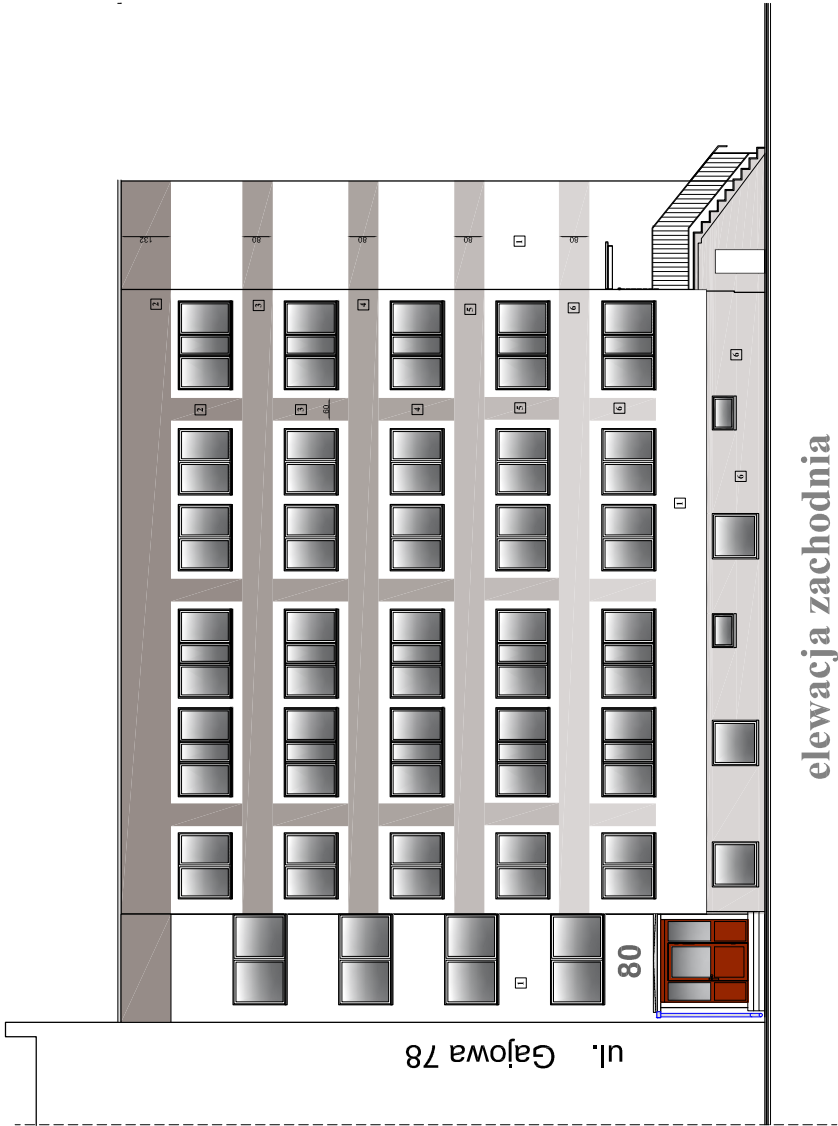

elewacja zachodnia

LEGENDA:

- 1

malowanie tła elewacji
RAL 9003 (biały krem)
- 2

malowanie górnego pasa poziomego elewacji stropodachu i stycznych pionowych pasów międzykieniach
S 5005-R50B wg katalogu NCS (Sigma Coatings)
- 3

malowanie pasa poziomego nad oknami III p. i stycznych pionowych pasów międzykieniach, malowanie wiatrolapów
S 4005-R50B wg katalogu NCS (Sigma Coatings)
- 4

malowanie pasa poziomego nad oknami II p. i stycznych pionowych pasów międzykieniach
S 3005-R50B w katalogu NCS (Sigma Coatings)
- 5

malowanie pasa poziomego nad oknami I p. i stycznych pionowych pasów międzykieniach
S 2005-R50B wg katalogu NCS (Sigma Coatings)
- 6

malowanie pasa poziomego nad oknami parteru i stycznych pionowych pasów międzykieniach, oraz cokół
S 1005-R50B wg katalogu NCS (Sigma Coatings)
- 7

malowanie numeracji klatek schodowych H-60 cm
RAL 9003

PRACOWNIA PROJEKTOWA architekt Lidia Legieć 50-320 Wrocław, ul. Oleśnicka 15B tel.0602 536 568 , NIP 898-102-60-25	
Inwestor	Spółdzielnia Mieszkaniowa „HUBY”
Adres	ul. Ciepła 20a we Wrocławiu 50-524 Wrocław
Projekt	Termomodernizacji budynku mieszkalnego wielorodzinnego
Adres inwestycji	ul. Gajowa 80/Kamienna 114-122, 50-547 Wrocław działka Nr 95, AR_28, obręb Południe
Temat rysunku	ELEWACJE FRONTOWE - ZACHODNIA I POŁUDNIOWA - kolorystyka
	Imię i nazwiskoDataNr upr. Podpis
Projektant arch.	mgr inż. arch. Lidia Legieć07.07.2022.468/88/UW
Sprawdził:	mgr inż. arch. Paweł Glowacki07.07.2022.04/OPOK/K201126/96/WKZ
	ArchitekturaPT1-200A-07
Numer Projektu	BranżaSkalaNr Rys.