


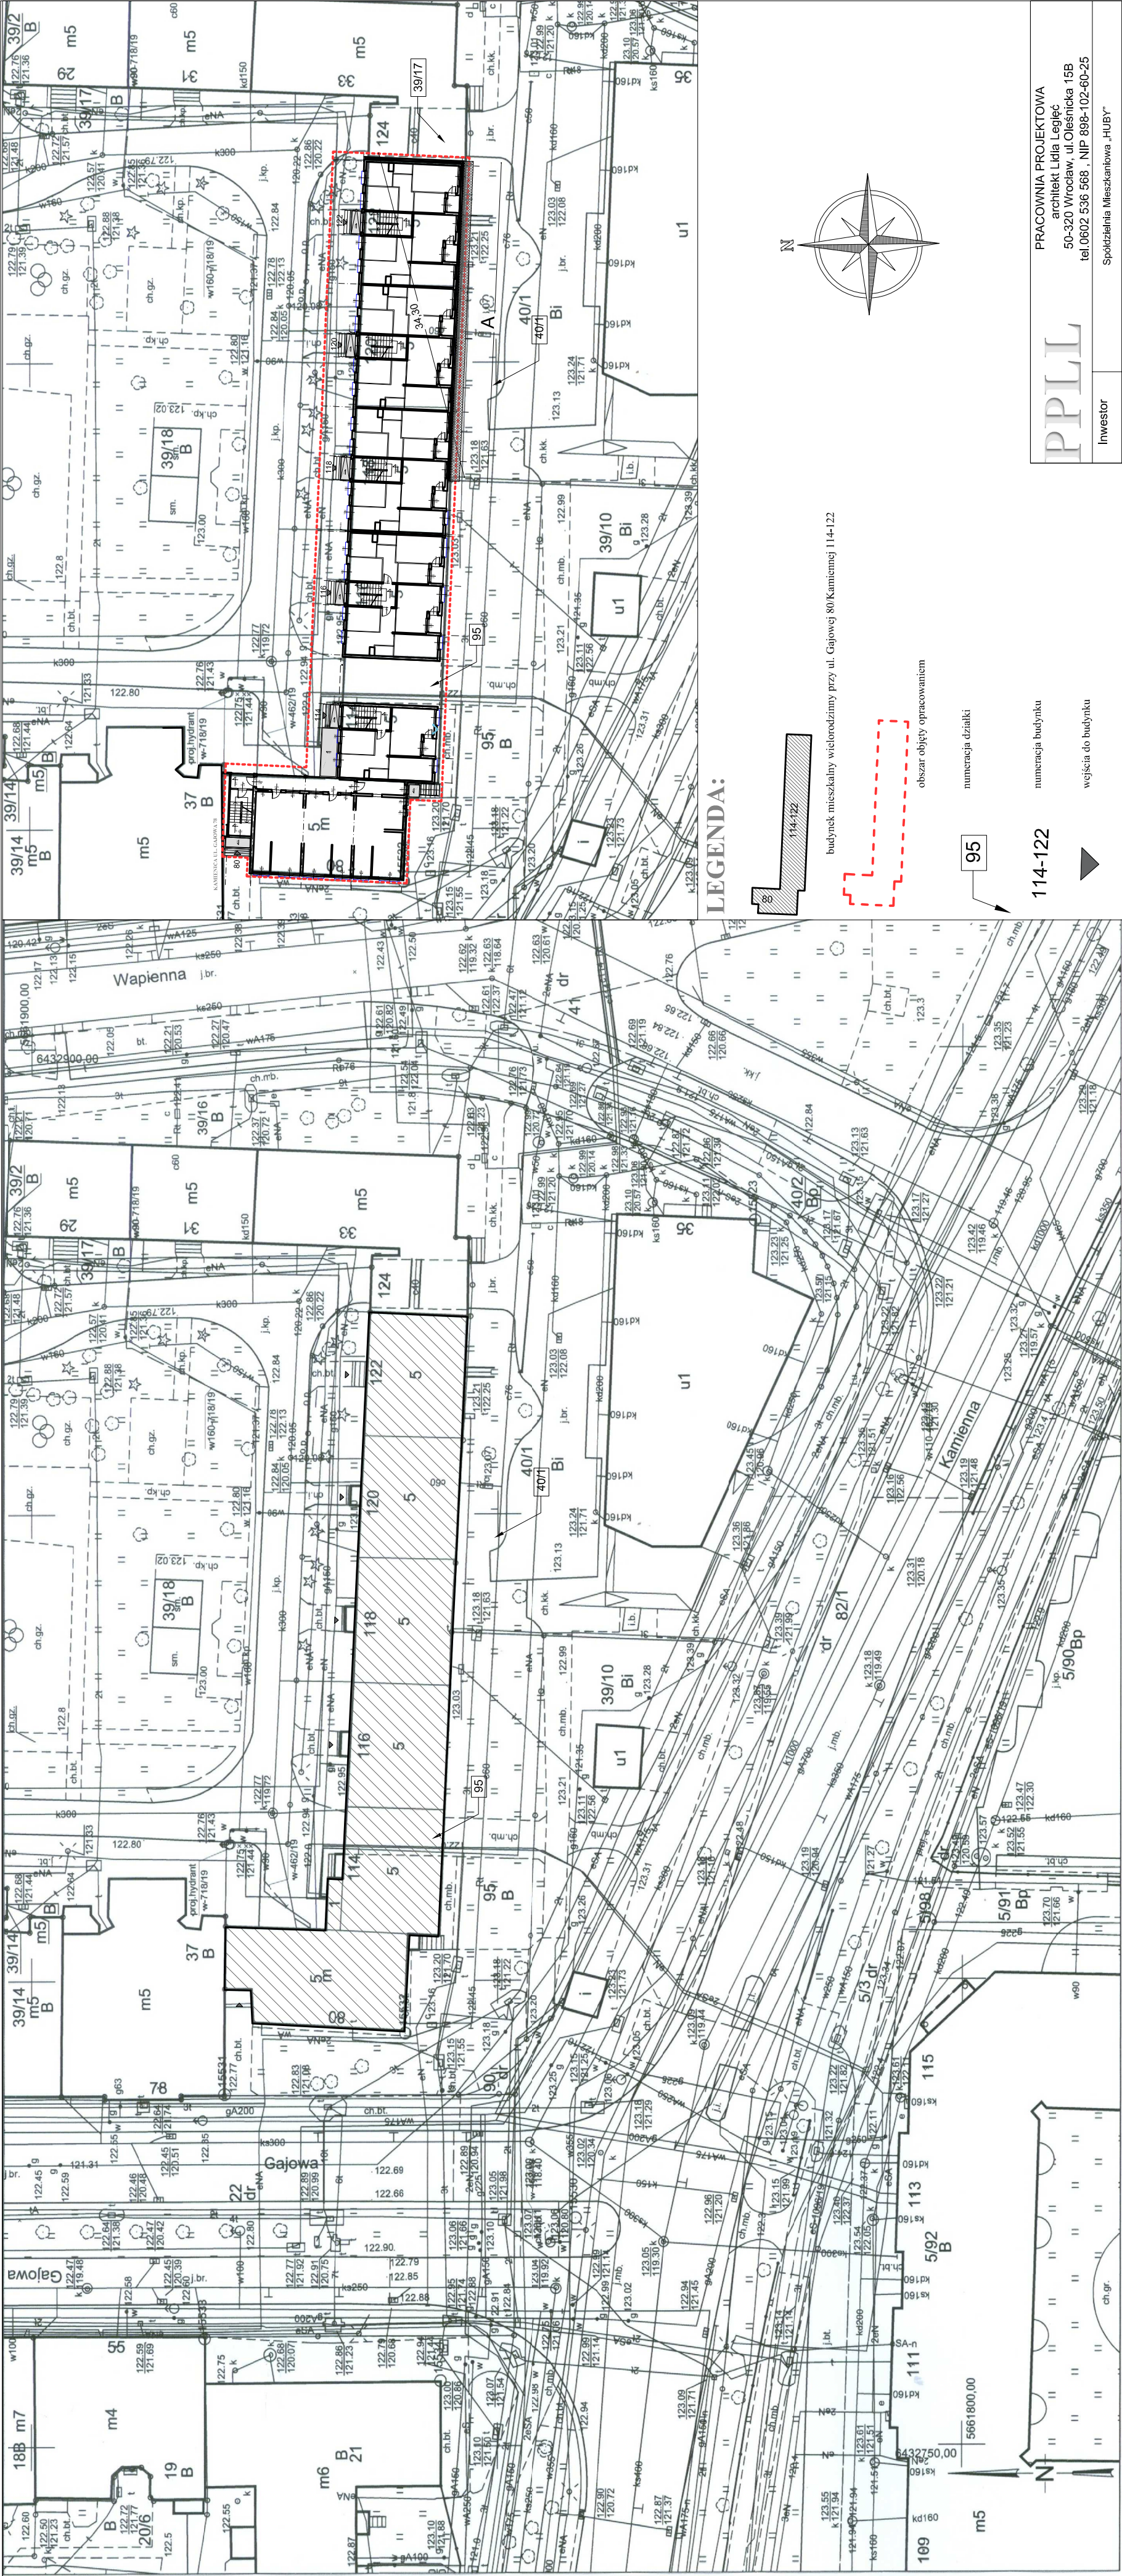

LEGENDA:



budynek mieszkalny wielorodzinny przy ul. Gajowej 80/Kamiennej 114-122




obszar objęty opracowaniem


numeracja działki

numeracja budynku


wejścia do budynku

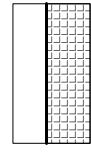


obecna granica działki w linii obrysu budynku

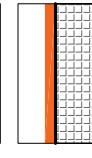

planowane zabudowa budynku
planowana dzierżawa działki sąsiedniej
- działka nr 40/1 - tj. ściana A - dl. 34,30 m x 0,017 m = 0,58 m²

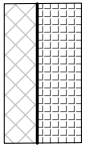

planowane ustąpienie nieruchomości w trakcie realizacji inwestycji
planowana dzierżawa działki sąsiedniej
- działka nr 40/1, ściana A - dl. 34,30 m x 1,00 = 34,30 m²

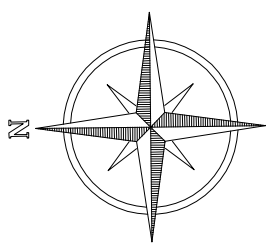

PPLL

PRACOWNIA PROJEKTOWA
architekt Lidia Legieć
50-320 Wrocław, ul. Oleśnicka 15B
tel.0602 536 568 , NIP 898-102-60-25

Investor
Spółdzielnia Mieszkaniowa „HUBY”

Adres
ul. Ciepła 20a we Wrocławiu 50-524 Wrocław

Projekt
Termomodernizacji budynku mieszkalnego wielorodzinnego

Adres inwestycji
ul. Gajowa 80/Kamienna 114-122. 50-547 Wrocław działka Nr 95, AR_28, obręb Folidnie

Temat rysunku
PZT - sytuacja

Imię i nazwisko	Data	Nr upr.	Podpis
mgr inż. arch. Lidia Legieć	07.07.2022.	489890W	
mgr inż. arch. Paweł Glowacki	07.07.2022.	04/OPOKZ2011	
ppl/04/22	PT	1:500	A-01
Numer Projektu	Architektura	Faza	Skala
	Branża		Nr Rys.

MAPA ZASADNICZA

- Mapa wektorowa opracowana w technologii numerycznej w środowisku GEO-INFO na podstawie mapy mapy zasadniczej
- Wydrukowana w ZGKNM we Wrocławiu
- Wzrost odbiorcy "PL ETRF-2000"
- Układ współrzędnych "PL-2000 sfera 6"
- Układ wysokości "PL ETRF2007-NH"

Wrocław

Obręb: 0013, 0022 - Gaj, Poludnie

Nr sekcji: 6.148.12.18.2.2, 6.148.12.19.1.1

Skala: 1:500



Przewodzący zgodność niniejszej kopii z treścią materiałów państwowego zasobu geodezyjnego i kartograficznego
Przewodzący
Zarząd Geodezji, Kartografii i Kastru Miejskiego we Wrocławiu
Mapa Zasadnicza
(Nazwa materiału zasobu)
P.0264.1996.2964
(Identyfikator ewidencyjny materiału zasobu)
Data wykonania kopii: 21-04-2021